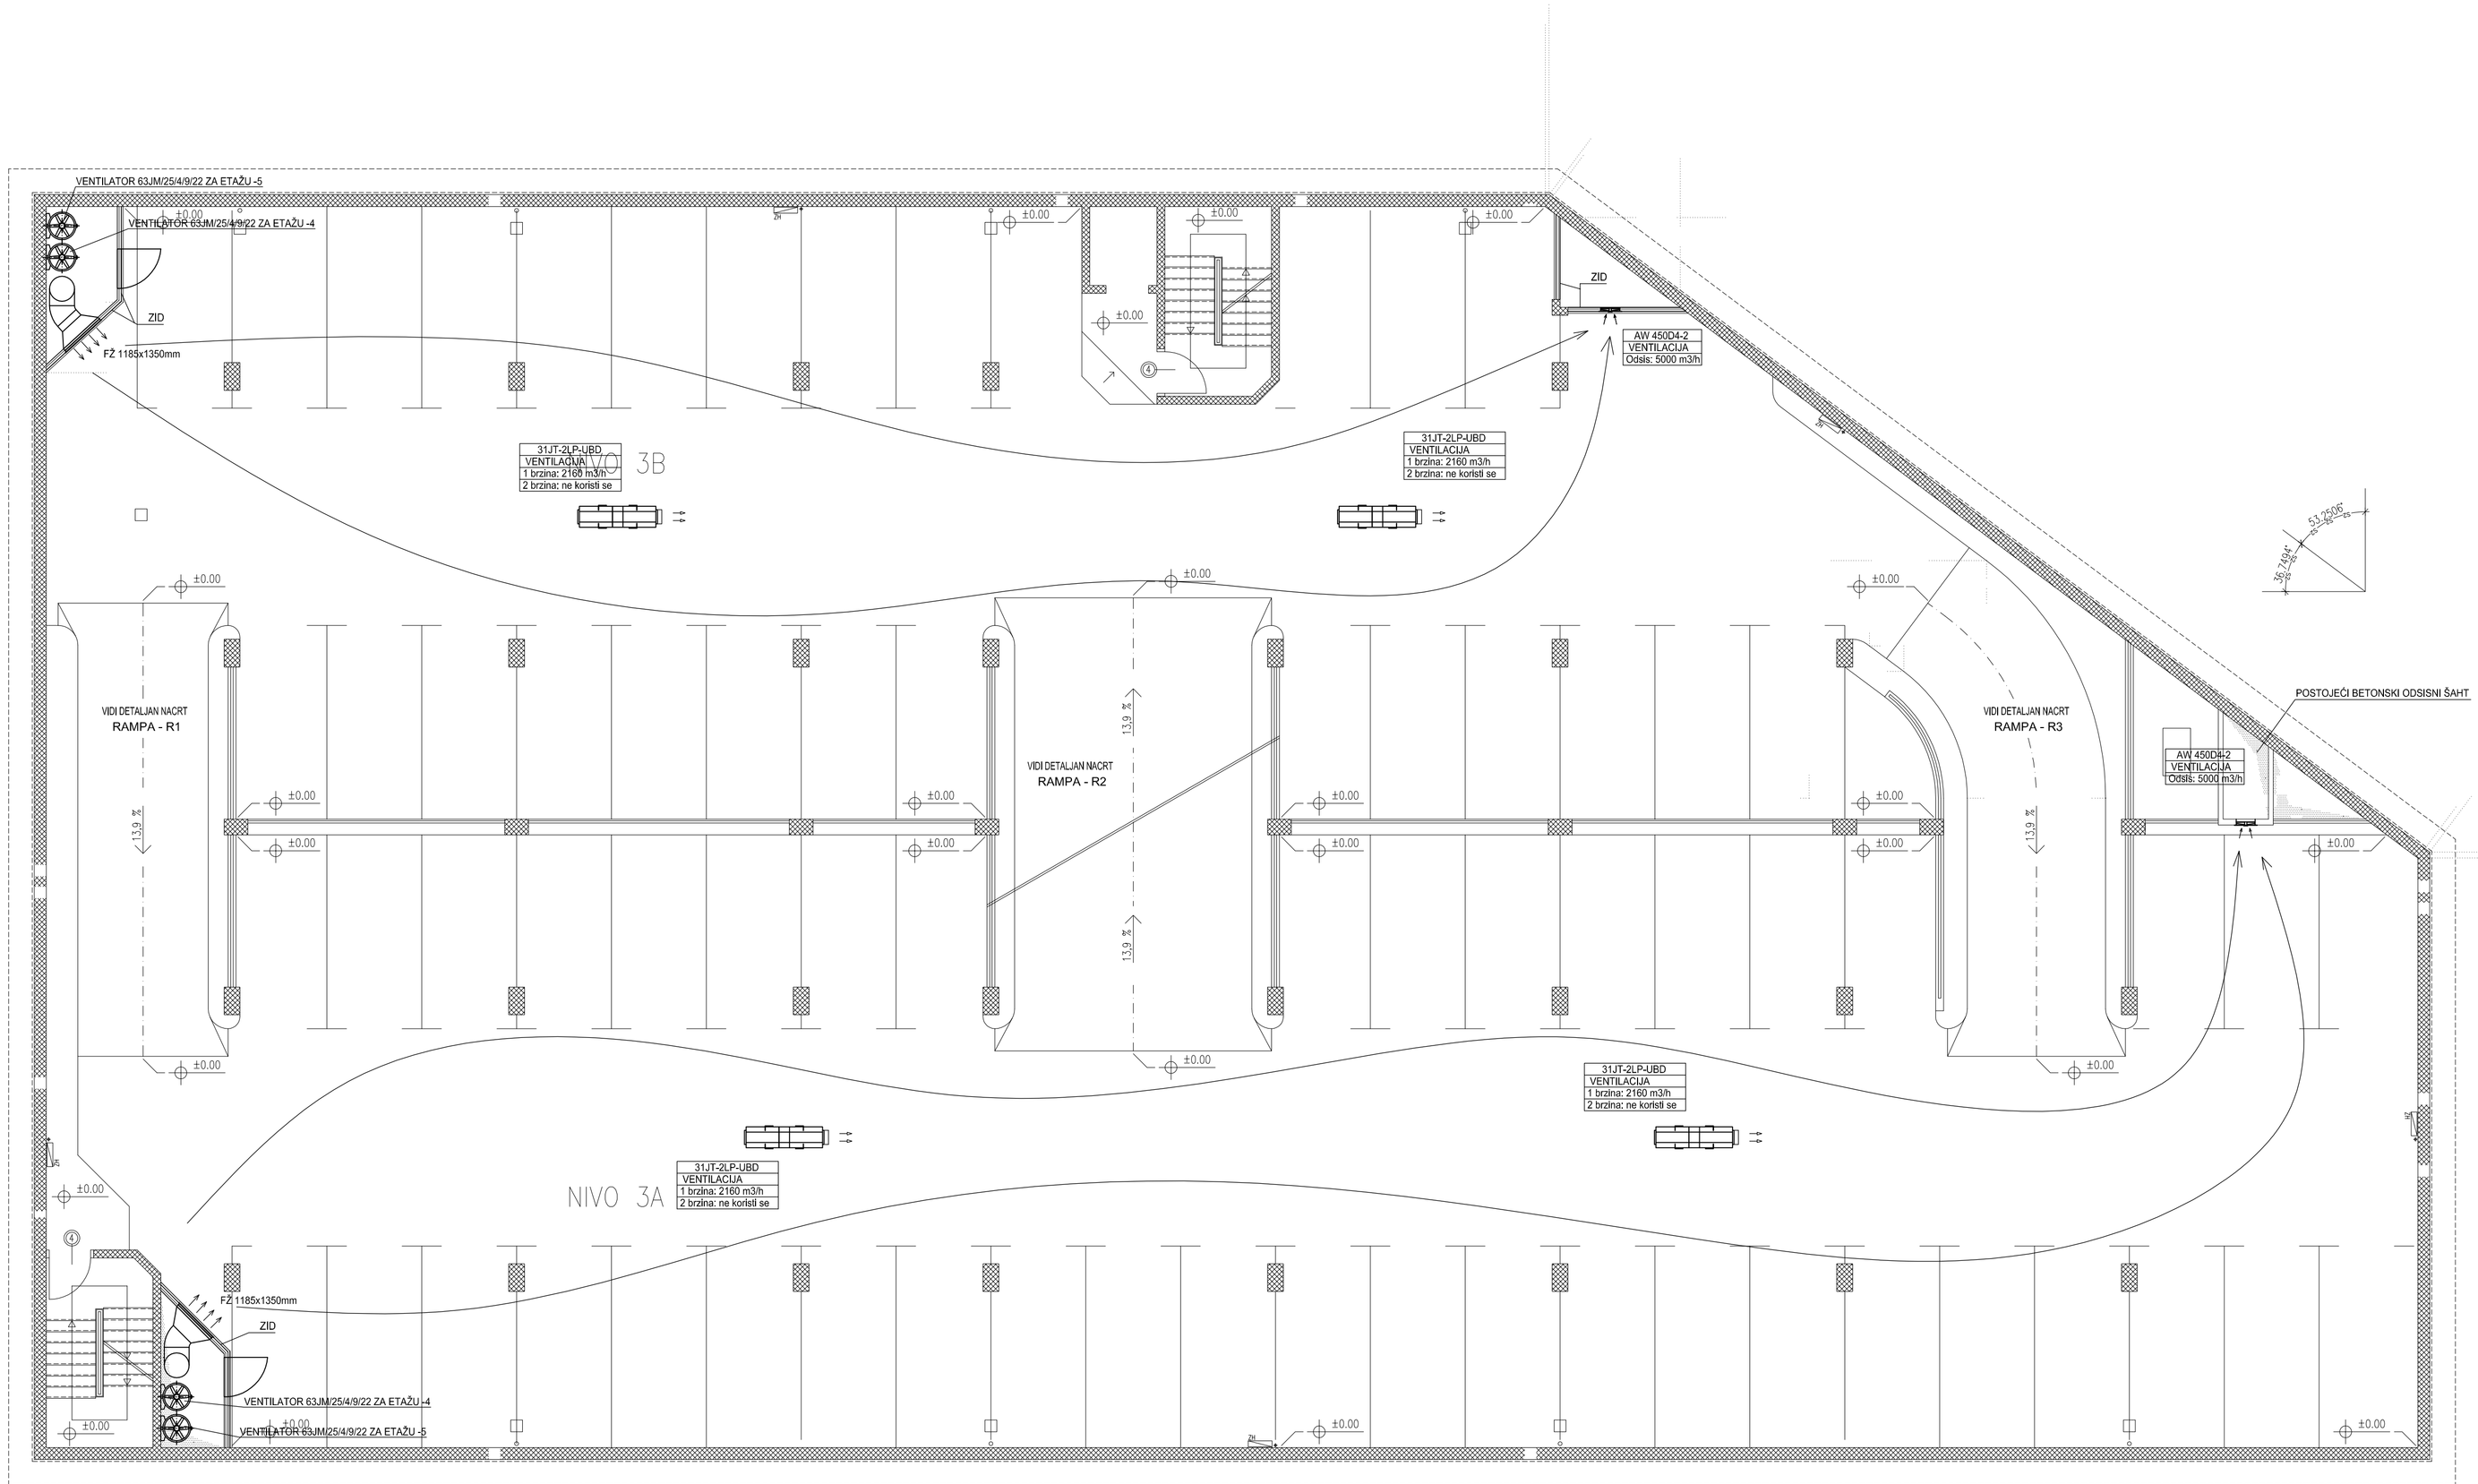

NAPOMENA:

TRANSPORTNE VENTILATORE PRIČVRSTITI ZA PLOČU ETAŽE
PREKO GUMENIH ANTIVIBRACIJSKIH PLOČA DEBLJINE 1cm

PRILIKOM MONTAŽE TRANSPORTNIH VENTILATORA OBRATITI
PAŽNJU NA RASVJETU I RAZVOD ŠPRINKLERA

DOZRAČNI I TRANSPORTNI VENTILATORI SU PROIZVOD FLAKT WOODS
ODZRAČNI VENTILATORI SU PROIZVOD SYSTEMAIR

PROJEKTIRAO: Marinko Zečević, dipl.ing.stroj.		PEČAT:
SURADNICI: Tihomir Glogović, ing.stroj.		
Mario Marković, ing.stroj.		
ODGOVORNI VODITELJ: Marinko Zečević, dipl.ing.stroj.		

www.citara.hr

tel.:01/ 36 43 421

INVESTITOR: ZAGREBAČKI HOLDING Podružnica Zagrebparking Sobičeva 40/II, 10000 Zagreb	DATUM: listopad, 2010.	NAZIV NACRTA: TLOCRT GARAŽE - ETAŽA -3 - Ventilacija -	
GRAĐEVINA: ADAPTACIJA SUSTAVA VENTILACIJE U JPD LANGOV TRG Langov Trg, Zagreb	BROJ: TD 1465/10	MJERILO: 1 : 100	BROJ NACRTA: 7.4.