



Naručitelj: **A1 HRVATSKA D.O.O.**  
Vrtni put 1  
HR-10000 Zagreb  
OIB: 29524210204

Naziv zahvata u prostoru: **Ugradnja i povezivanje distribucijskog čvora (DČ30/31)**

Lokacija: **Suhopolje, 22310 Kijevo, k.č.br. 5313/5 k.o. Kijevo**

Razina razrade: **Idejno rješenje**

Zajednička oznaka projekta: **30/31-25/IR**

Strukovna odrednica: **Građevinski projekt**

Broj mape: **Mapa 1**

Oznaka mape: **30/31-25/TR**

Mjesto i datum: **Biskupija, 4/2025.**

---

**GLAVNI PROJEKTANT**  
Uroš Jotanović, mag.ing.građ.

---

**PROJEKTANT**  
Uroš Jotanović, mag.ing.građ.

---

**SURADNICI**  
Snežana Jovanović-Skala, dipl.inž. el.  
Marko Stjelja, mast.inž.građ

---

**DIREKTOR**  
Siniša Ubović

---

<b>INVESTITOR:</b> A1 Hrvatska d.o.o.	<b>GRAĐEVINA:</b> UGRADNJA I POVEZIVANJE DISTRIBUCIJSKOG ČVORA	<b>Datum:</b> travanj 2025.	<b>Str.</b> 1
--	---	--------------------------------	------------------

**SADRŽAJ:**

1. OSNOVNI PODACI .....	3
1.1. Izvadak iz sudskog registra.....	4
1.2. Potvrda o upisu u imenik ovlaštenih inženjera.....	7
1.3. Odluka o imenovanju glavnog projektanta .....	9
1.4. Odluka o imenovanju projektanta.....	10
1.5. Izjava o usklađenosti glavnog projekta s odredbama posebnih zakona i propisa.....	11
1.6. Izvadak iz katastarskog plana.....	14
1.7. Prijepis posjedovnog lista .....	15
2. TEHNIČKI DIO .....	16
2.1. Tekstualni dio.....	17
2.1.1. Projektni zadatak .....	17
2.1.2. Postojeće stanje .....	17
2.1.3. Projektno rješenje .....	18
2.1.4. Vrsta ormara – ulični ormar Cabinet AP-DD, 2P Tel 150x180x40 .....	18
2.2. Fotodokumentacija .....	19
2.2.1. Postojeće stanje.....	19
2.2.2. Fotomontaža ormara .....	19
2.3. Grafički dio.....	20

<b>INVESTITOR:</b> A1 Hrvatska d.o.o.	<b>GRAĐEVINA:</b> UGRADNJA I POVEZIVANJE DISTRIBUCIJSKOG ČVORA	<b>Datum:</b> travanj 2025.	<b>Str.</b> 2
--	---	--------------------------------	------------------

---

## 1. OSNOVNI PODACI

---

<b>INVESTITOR:</b> A1 Hrvatska d.o.o.	<b>GRAĐEVINA:</b> UGRADNJA I POVEZIVANJE DISTRIBUCIJSKOG ČVORA	<b>Datum:</b> travanj 2025.	<b>Str.</b> 3
--	---	--------------------------------	------------------

## 1.1. Izvadak iz sudskog registra



REPUBLIKA HRVATSKA  
TRGOVAČKI SUD U ZADRU  
STALNA SLUŽBA U ŠIBENIKU

Elektronički zapis  
Datum: 21.06.2022

### IZVADAK IZ SUDSKOG REGISTRA

#### SUBJEKT UPISA

##### MBS:

110099468

##### OIB:

73844499023

##### EUID:

HRSR.110099468

##### TVRTKA:

- 1 Kabelnet d.o.o. za građenje, trgovinu i usluge
- 1 Kabelnet d.o.o.

##### SJEDIŠTE/ADRESA:

- 1 Biskupija (Općina Biskupija)  
Biskupijska cesta 12

##### PRAVNI OBLIK:

- 1 društvo s ograničenom odgovornošću

##### PRETEŽITA DJELATNOST:

- 1 42.22 - Gradnja vodova za električnu struju i  
telekomunikacije

##### OSNIVAČI/ČLANOVI DRUŠTVA:

- 1 SINIŠA UBOVIĆ, OIB: 94850029898  
Srbija, NOVI SAD, STEFANA PRVOVENČANOG 1
- 1 - jedini član d.o.o.

##### OSOBE OVLAŠTENE ZA ZASTUPANJE:

- 1 SINIŠA UBOVIĆ, OIB: 94850029898  
Srbija, NOVI SAD, STEFANA PRVOVENČANOG 1
- 1 - direktor
- 1 - zastupa samostalno i pojedinačno

##### TEMELJNI KAPITAL:

- 1 20.000,00 kuna

##### PRAVNI ODNOSI:

##### Osnivački akt:

- 1 Izjava o osnivanju društva s ograničenom odgovornošću od  
11.05.2020.

##### FINANCIJSKA IZVJEŠĆA:

Izrađeno: 2022-06-21 15:56:40  
Podaci od: 2022-06-21

D004  
Stranica: 1 od 3

<b>INVESTITOR:</b> A1 Hrvatska d.o.o.	<b>GRADEVINA:</b> UGRADNJA I POVEZIVANJE DISTRIBUCIJSKOG ČVORA	<b>Datum:</b> travanj 2025.	<b>Str.</b> 4
--	---	--------------------------------	------------------



IZVADAK IZ SUDSKOG REGISTRA

SUBJEKT UPISA

FINANCIJSKA IZVJEŠĆA:

	Predano	God.	Za razdoblje	Vrsta izvještaja
eu	19.04.22	2021	01.01.21 - 31.12.21	GFI-POD izvještaj

EVIDENCIJSKE DJELATNOSTI:

- |   |   |  |
|---|---|--|
| 1 | * | - projektiranje i građenje građevina te stručni nadzor građenja  |
| 1 | * | - energetska certificiranje, energetski pregled zgrade i redoviti pregled sustava grijanja i sustava hlađenja ili klimatizacije u zgradi |
| 1 | * | - djelatnosti prostornog uređenja i gradnje  |
| 1 | * | - djelatnost upravljanja projektom gradnje   |
| 1 | * | - djelatnost tehničkog ispitivanja i analize   |
| 1 | * | - poslovi upravljanja nekretninom i održavanje nekretnina  |
| 1 | * | - posredovanje u prometu nekretnina  |
| 1 | * | - poslovanje nekretninama  |
| 1 | * | - savjetovanje u vezi s poslovanjem i upravljanjem   |
| 1 | * | - promidžba (reklama i propaganda)   |
| 1 | * | - istraživanje tržišta i ispitivanje javnog mnijenja   |
| 1 | * | - kupnja i prodaja robe  |
| 1 | * | - pružanje usluga u trgovini   |
| 1 | * | - obavljanje trgovačkog posredovanja na domaćem i inozemnom tržištu  |
| 1 | * | - zastupanje inozemnih tvrtki  |
| 1 | * | - usluge informacijskog društva  |
| 1 | * | - prijevoz putnika u unutarnjem cestovnom prometu  |
| 1 | * | - prijevoz putnika u međunarodnom cestovnom prometu  |
| 1 | * | - prijevoz osoba i tereta za vlastite potrebe  |

Upise u glavnu knjigu proveli su:

RBU Tt	Datum	Naziv suda
0001 Tt-20/1364-2	05.06.2020	Trgovački sud u Zadru Stalna služba u Šibeniku
eu /	11.06.2021	elektronički upis
eu /	19.04.2022	elektronički upis

Sudska pristojba po Tar. br. 29. st. 3. Uredbe o tarifi sudskih pristojbi (NN br. 53/19 i 92/2021 ), za izvadak iz sudskog registra u iznosu od 5.00 Kn naplaćena je elektroničkim putem.

Izrađeno: 2022-06-21 15:56:40  
Podaci od: 2022-06-21

D004  
Stranica: 2 od 3

INVESTITOR: A1 Hrvatska d.o.o.	GRAĐEVINA: UGRADNJA I POVEZIVANJE DISTRIBUCIJSKOG ČVORA	Datum: travanj 2025.	Str. 5
-----------------------------------	--	-------------------------	-----------



REPUBLIKA HRVATSKA  
TRGOVAČKI SUD U ZADRU  
STALNA SLUŽBA U ŠIBENIKU

Elektronički zapis  
Datum: 21.06.2022

IZVADAK IZ SUDSKOG REGISTRA

SUBJEKT UPISA



Ova isprava je u digitalnom obliku elektronički  
potpisana certifikatom:  
CN=sudreg, L=ZAGREB,  
O=MINISTARSTVO PRAVOSUĐA I UPRAVE HR72910430276, C=HR

Broj zapisa: 00qHA-4FMzo-xlq3A-DleXq-Mfxdl  
Kontrolni broj: GKT3i-9Yixs-JjNh7-l2ZmF

Skeniranjem ovog QR koda možete provjeriti točnost podataka.

Isto možete učiniti i na web stranici

[http://sudreg.pravosudje.hr/registar/kontrola\\_izvornika/](http://sudreg.pravosudje.hr/registar/kontrola_izvornika/) unosom gore navedenog broja  
zapisa i kontrolnog broja dokumenta.

U oba slučaja sustav će prikazati izvornik ovog dokumenta. Ukoliko je ovaj dokument  
identičan prikazanom izvorniku u digitalnom obliku, Ministarstvo pravosuđa i uprave  
potvrđuje točnost isprave i stanje podataka u trenutku izrade izvotka.

Provjera točnosti podataka može se izvršiti u roku tri mjeseca od izdavanja isprave.

Izrađeno: 2022-06-21 15:56:40  
Podaci od: 2022-06-21

D004  
Stranica: 3 od 3

<b>INVESTITOR:</b> A1 Hrvatska d.o.o.	<b>GRAĐEVINA:</b> UGRADNJA I POVEZIVANJE DISTRIBUCIJSKOG ČVORA	<b>Datum:</b> travanj 2025.	<b>Str.</b> 6
--	---	--------------------------------	------------------

## 1.2. Potvrda o upisu u imenik ovlaštenih inženjera



**REPUBLIKA HRVATSKA**  
**HRVATSKA KOMORA**  
**INŽENJERA GRAĐEVINARSTVA**

10000 Zagreb, Ulica grada Vukovara 271

KLASA: 360-05/25-01/2  
URBROJ: 251-500-03-25-2  
Zagreb, 24. ožujka 2025.

### POTVRDA

Ova potvrda izdaje se u skladu s člankom 61. i člankom 65. stavkom 1 i 3 Zakona o poslovima i djelatnostima prostornog uređenja i gradnje („Narodne novine“ broj 78/15., 118/18. i 110/19.) i članaka 6., članka 7. i članka 10. Zakona o reguliranim profesijama i priznavanju inozemnih stručnih kvalifikacija („Narodne novine“ broj 82/15. i 70/19.), te se njome potvrđuje da je navedena osoba podnijela Izjavu za povremeno ili privremeno obavljanje poslova projektiranja i/ili stručnog nadzora građenja u svojstvu odgovorne osobe u Republici Hrvatskoj:

Ime i prezime: **Uroš Jotanović**  
Datum rođenja: 14.08.1994. godine  
Mjesto rođenja: Ljubljana, SLOVENIJA  
Državljanstvo: SLOVENSKO  
Adresa prebivališta: Zvezna ulica 10B,  
1000 Ljubljana,  
SLOVENIJA

Ovlaštenje u državi poslovnog nastana:

magister inženir gradbeništva

Naziv predmetne profesije koja se namjerava pružati u Republici Hrvatskoj:

ovlašteni inženjer građevinarstva za poslove projektiranja i/ili stručnog nadzora građenja

Uz izjavu su priložene uredne isprave kojima se dokazuje pravo obavljanja poslova projektiranja i/ili stručnog nadzora građenja u državi poslovnog nastana podnositelja i dokaz o osiguranju osobe od profesionalne odgovornosti za štetu koju bi obavljanjem poslova projektiranja podnositelj mogao učiniti investitoru ili drugim osobama čime je ispunjen uvjet iz članka 61. i članka 62. stavak 1. Zakona o poslovima i djelatnostima prostornog uređenja i gradnje.

Stranica 1 od 2

<b>INVESTITOR:</b> A1 Hrvatska d.o.o.	<b>GRAĐEVINA:</b> UGRADNJA I POVEZIVANJE DISTRIBUCIJSKOG ČVORA	<b>Datum:</b> travanj 2025.	<b>Str.</b> 7
--	---	--------------------------------	------------------

Hrvatska komora inženjera građevinarstva je u skladu s člankom 65. stavkom 1. Zakona o poslovima i djelatnostima prostornog uređenja i gradnje provela za podnositelja postupak provjere inozemne stručne kvalifikacije, s obzirom da se radi o profesiji koja ima utjecaj na sigurnost primatelja usluge.

**Uroš Jotanović, mag.ing.građ**, upisuje se u Evidenciju stranih ovlaštenih osoba građevinske struke za povremeno ili privremeno obavljanje poslova u svojstvu odgovorne osobe s danom upisa 21.03.2025. pod brojem upisa **GPR 411** na rok od godine dana odnosno **od 21.03.2025. godine do 20.03.2026. godine**.

Podnositelj je za vrijeme obavljanja poslova ovlašten inženjer građevinarstva za poslove projektiranja i/ili stručnog nadzora građenja u svojstvu odgovorne osobe građevinske struke u Republici Hrvatskoj, dužan primjenjivati propise Republike Hrvatske i služiti se hrvatskim jezikom i latiničnim pismom u skladu s člankom 72. stavkom 2. Zakona o poslovima i djelatnostima prostornog uređenja i gradnje.

Ova Potvrda izdana je u skladu sa dostavljenom važećom policom osiguranja od profesionalne odgovornosti koja vrijedi do: **27.02.2026. godine**.

Ova potvrda se može koristiti samo u svrhu dokazivanja da je podnositelj upisan u Evidenciju stranih osoba građevinske struke za povremeno ili privremeno obavljanje poslova ovlašten inženjer građevinarstva za poslove projektiranja i/ili stručnog nadzora građenja u svojstvu odgovorne osobe Hrvatske komore inženjera građevinarstva, te je dobio pravo pristupa profesiji, odnosno pružanju usluga u svojstvu odgovorne osobe na povremenoj ili privremenoj osnovi.

Na temelju Tar.br. 14. Odluke o naknadama za usluge koje pruža Hrvatska komora inženjera građevinarstva podnositelj je uplatio naknadu u iznosu od 200,00 eura u korist računa Hrvatske komore inženjera građevinarstva broj HR3823600001500184711.

Predsjednica  
Hrvatske komore inženjera građevinarstva  
*Nina Dražin Lovrec*  
Nina Dražin Lovrec, dipl.ing.građ.



Stranica 2 od 2

<b>INVESTITOR:</b> A1 Hrvatska d.o.o.	<b>GRAĐEVINA:</b> UGRADNJA I POVEZIVANJE DISTRIBUCIJSKOG ČVORA	<b>Datum:</b> travanj 2025.	<b>Str.</b> 8
--	---	--------------------------------	------------------



### 1.3. Odluka o imenovanju glavnog projektanta



A1 Hrvatska d.o.o.  
Vrtni put 1  
HR – 10000 Zagreb  
A1.hr

Zagreb, 17. travnja 2025.

Temeljem Zakona o gradnji (NN 153/13, 20/17, 39/19, 125/19 i 145/24), članak 52. i Ugovora o projektiranju, izgradnji i opremanju pasivnom opremom infrastrukture fiksne širokopolasne VHCN pristupne mreže na području Grada Knina te Općina Biskupija, Civljane i Kijevo, br. 01-01, donosi se:

#### IMENOVANJE GLAVNOG PROJEKTANTA

Kao Investitor usluge projektiranja fiksne širokopolasne VHCN pristupne mreže na području Grada Knina te Općina Biskupija, Civljane i Kijevo imenujemo:

#### UROŠ JOTANOVIĆ, mag.ing.grad.

koji je upisan u Evidenciju stranih ovlaštenih osoba građevinske struke za povremeno ili privremeno obavljanje poslova u svojstvu odgovorne osobe od Hrvatske komore inženjera građevinarstva pod brojem upisa GPR 411, za glavnog projektanta pri izradi glavnih projekata:

**GRADEVINA:** Fiksna širokopolasna pristupna VHCN mreža na području Grada Knina te Općina Biskupija, Civljane i Kijevo

**LOKACIJA:** Grada Knin, Općina Biskupija, Općina Civljane i Općina Kijevo

**INVESTITOR:** A1 Hrvatska d.o.o.  
Vrtni put 1, 10000 Zagreb  
OIB: 29524210204

**IZVRŠITELJ:** Zajednica ponuditelja:  
Kabelnet d.o.o., Biskupijska cesta 12, 22300 Biskupija, Hrvatska, OIB: 73844499023  
Kabelnet d.o.o., Stefana Prvovenčanog 1, 21000 Novi Sad, Srbija, PIB: 105386546

Predstavnik Investitora:

  
**Šime Radman**  
Kordinator tehničara optičke mreže  
A1 Hrvatska d.o.o.

231



A1 Hrvatska d.o.o., ps 470, 10002 Zagreb / Tel +385 1 46 91 091 / Fax +385 1 46 91 092 / E-mail: office@A1.hr  
Poslovna banka: Raiffeisenbank Austria d.d. Zagreb, Ibro račun: 2484008 / OIB: 49840081100341353  
Dejan Turk, predsjednik Uprave / Milan Zafetel, član Uprave / Trgovački sud u Zagrebu, MBS 600253208 / OIB: 29524210204  
temeljni kapital: 60.284.160,00 eura, uplaćen u cijelosti

<b>INVESTITOR:</b> A1 Hrvatska d.o.o.	<b>GRADEVINA:</b> UGRADNJA I POVEZIVANJE DISTRIBUCIJSKOG ČVORA	<b>Datum:</b> travanj 2025.	<b>Str.</b> 9
--	---	--------------------------------	------------------

#### 1.4. Odluka o imenovanju projektanta

U skladu s čl. 51 „Zakona o gradnji“ NN 153/13, 20/17, 39/19, 125/19, 145/24 izdaje se:

#### RJEŠENJE o imenovanju projektanta

UROŠ JOTANOVIĆ mag.ing.građ.,imenuje se za projektanta Građevinskog projekta Tehničkog rješenja oznake 30/31-25/IR

INVESTITOR: A1 Hrvatska d.o.o., Vrtni put 1, 1000 Zagreb

GRAĐEVINA: Ugradnja i povezivanje DČ 30/31 Kijevo

LOKACIJA: Suhopolje, 22310 Kijevo, k.č.br. 5313/5 k.o. Kijevo

NAZIV PROJEKTA: Ugradnja i povezivanje distribucijskog čvora (DČ30/31)

*Projektant je odgovoran da projekt ili dio projekta za čiju je izradu imenovan, udovoljava zahtjevima važećih odredaba Zakonu o prostornom uređenju (NN 153/13, 65/17, 114/18, 39/19, 98/19, 67/23) i Zakonu o gradnji (NN 153/13, 20/17, 39/19, 125/19, 145/24) i ostalim propisima te da je projekt u skladu s projektnim zadatkom.*

Ovo rješenje prilaže se projektnoj dokumentaciji.

Prema odredbi zakona projektant je odgovoran za ispravnost i potpunost pojedinog projekta u smislu ispravnosti tehničkih rješenja, računalnih točnosti, međusobne usklađenosti pojedinih dijelova tehničke dokumentacije i njenu potpunost u projektnom zadatku opisanom dispozitivu ovog rješenja.

Biskupija, travanj 2025.

DIREKTOR  
Siniša Ubović



INVESTITOR: A1 Hrvatska d.o.o.	GRAĐEVINA: UGRADNJA I POVEZIVANJE DISTRIBUCIJSKOG ČVORA	Datum: travanj 2025.	Str. 10
-----------------------------------	--	-------------------------	------------

1.5. Izjava o usklađenosti glavnog projekta s odredbama posebnih zakona i propisa

**IZJAVA**

o usklađenosti glavnog projekta s odredbama posebnih zakona i propisa

o usklađenosti projekta s odredbama slijedećih zakona i propisa:

1. Zakonom o gradnji (NN br. 153/13, NN 20/17, 39/19, 125/19, 145/24)
2. Zakonom o prostornom uređenju (NN br. 153/13, 65/17, 114/18, 39/19, 98/19, 67/23)
3. Zakonom o elektroničkim komunikacijama (NN 76/22, 14/24)
4. Pravilnikom o načinu i uvjetima određivanja zone elektroničke komunikacijske infrastrukture i druge povezane opreme, zaštitne zone i radijskog koridora te obvezama investitora radova ili građevine (NN 75/13)
5. Pravilnikom o tehničkim uvjetima za kabelsku kanalizaciju (NN br. 114/10 i 29/13)
6. Pravilnik o jednostavnim i drugim građevinama i radovima (NN 112/17, 34/18, 36/19, 98/19, 31/20, 74/22, 155/23)
7. Pravilnikom o svjetlovodnim distribucijskim mrežama (NN 57/14, 76/22)
8. Generalni urbanistički plan uređenja Grada Knina ("Službeni vjesnik Šibensko-kninske županije broj 11/99, 5/05 i 10/11, Službeno glasilo Grada Knina broj 3/15, 14/20, 10/22, 13/22 - pročišćeni tekst, 7/23 i 8/23 - pročišćeni tekst")

Ovu izjavu daje ovlašteni inženjer građevine Uroš Jotanović koji je upisan u imenik ovlaštenih inženjera građevine pod rednim brojem GPR 411, s danom upisa 21.03.2025., te je dobio rješenje klasa: 360-05/25-01/2, urbroj: 251-500-03-25-2, od 24.03.2025.

Projektant: Uroš Jotanović, mag.ing.građ.

- ovlašteni inženjer građevine

<b>INVESTITOR:</b> A1 Hrvatska d.o.o.	<b>GRAĐEVINA:</b> UGRADNJA I POVEZIVANJE DISTRIBUCIJSKOG ČVORA	<b>Datum:</b> travanj 2025.	<b>Str.</b> 11
--	---	--------------------------------	-------------------

## IZJAVA GLAVNOG PROJEKTANTA

**u okviru Ograničenog poziva na dostavu projektnih prijedloga za dodjelu bespovratnih sredstava  
u modalitetu privremenog poziva**

**Projektiranje, izgradnja i opremanje pasivnom opremom infrastrukture fiksne širokopojasne  
VHCN pristupne mreže na području Grada Knina te Općina Biskupija, Civiljane i Kijevo**

***(referentni broj: NPOO.C2.3.R4-I1.02.0029)***



MINISTARSTVO REGIONALNOGA RAZVOJA  
I FONDOVA EUROPSKE UNIJE

*Ovaj Poziv se financira iz Europskog fonda za regionalni razvoj*

<b>INVESTITOR:</b> A1 Hrvatska d.o.o.	<b>GRAĐEVINA:</b> UGRADNJA I POVEZIVANJE DISTRIBUCIJSKOG ČVORA	<b>Datum:</b> travanj 2025.	<b>Str.</b> 12
--	---	--------------------------------	-------------------

Ja, Uroš Jotanović, mag.ing.građ., broj ovlaštenja GPR 411  
(ime i prezime, zvanje/struka, broj ovlaštenja)

kao glavni projektant za predviđenu gradnju elektroničke komunikacijske infrastrukture u okviru Projektiranja, izgradnje i opremanja pasivnom opremom infrastrukture fiksne širokopojasne VHCN pristupne mreže na području Grada Knina te Općina Biskupija, Cijljane i Kijevo, prijavitelj: A1 Hrvatska d.o.o.; „Ugradnja I povezivanje distribucijskog čvora (DČ30/31), 30/31-25/IR“, pod materijalnom i kaznenom odgovornošću, pod materijalnom i kaznenom odgovornošću, izjavljujem:

- da za predviđenu gradnju građevine „Ugradnja i povezivanje DC 30/31, 30/31-25/IR “ u okviru projekta **nije potrebno** ishoditi akt kojim se odobrava građenje.

Obrazloženje:

U skladu s člankom 3, točka 5. Pravilnika o jednostavnim i drugim građevinama i radovima (NN 112/17, NN 34/18, NN 36/19, NN 98/19, NN 31/20, NN 74/22, 155/23) bez građevinske dozvole i glavnog projekta mogu se izvoditi radovi na priključku kojim se postojeća građevina priključuje na infrastrukturne instalacije (niskonaponsku električnu mrežu, elektroničku komunikacijsku infrastrukturu i mrežu, vodovod, kanalizaciju, plinski distribucijski sustav srednje i niske tlačne razine, vrelovod, toplovod, parovod i kabelsku televiziju).

U skladu s člankom 3, točka 12. Pravilnika o jednostavnim i drugim građevinama i radovima (NN 112/17, NN 34/18, NN 36/19, NN 98/19, NN 31/20, NN 74/22, 155/23) bez građevinske dozvole i glavnog projekta mogu se izvoditi radovi uvlačenja novih kabela/zamjena starih kabela elektroničko komunikacijske infrastrukture u kabelskoj kanalizaciji i na stupovima elektroničkih komunikacijskih i drugih infrastrukturnih građevina.

U skladu s člankom 3, točka 14. Pravilnika o jednostavnim i drugim građevinama i radovima (NN 112/17, NN 34/18, NN 36/19, NN 98/19, NN 31/20, NN 74/22, 155/23) bez građevinske dozvole i glavnog projekta mogu se izvoditi radovi na postavljanju uličnih ormara/kabineta elektroničke komunikacijske infrastrukture temeljem suglasnosti vlasnika nekretnine.

Potvrđujem da su navedeni podaci u ovoj izjavi istiniti te istu ovjeravam pečatom i svojim vlastoručnim potpisom.

Potpis:

Uroš Jotanović, mag.ing.građ.

- ovlašteni inženjer građevine

U Biskupiji, travanj 2025.

<b>INVESTITOR:</b> A1 Hrvatska d.o.o.	<b>GRAĐEVINA:</b> UGRADNJA I POVEZIVANJE DISTRIBUCIJSKOG ČVORA	<b>Datum:</b> travanj 2025.	<b>Str.</b> 13
--	---	--------------------------------	-------------------

1.6. Izvadak iz katastarskog plana



REPUBLIKA HRVATSKA  
DRŽAVNA GEODETSKA UPRAVA  
PODRUČNI URED ZA KATASTAR ŠIBENIK  
ODJEL ZA KATASTAR NEKRETNINA KNIN

Stanje na dan: 08.05.2025.

NESLUŽBENA KOPIJA  
K.o. KIJENO  
k.č.br.: 5313/5

IZVOD IZ KATASTARSKOG PLANA

Mjerilo 1:3000  
Izvorno mjerilo 1:2880



INVESTITOR: A1 Hrvatska d.o.o.	GRAĐEVINA: UGRADNJA I POVEZIVANJE DISTRIBUCIJSKOG ČVORA	Datum: travanj 2025.	Str. 14
-----------------------------------	--	-------------------------	------------

# 1.7. Prijepis posjedovnog lista



REPUBLIKA HRVATSKA  
DRŽAVNA GEODETSKA UPRAVA  
PODRUČNI URED ZA KATASTAR ŠIBENIK  
ODJEL ZA KATASTAR NEKRETNINA KNIN

**NESLUŽBENA KOPIJA**

Stanje na dan: 08.05.2025. 11:58

## PRIJEPIS POSJEDOVNOG LISTA

Katastarska općina: KIJENO (Mbr. 313858)

Posjedovni list: 470

Udio	Prezime i ime odnosno tvrtka ili naziv, prebivalište odnosno sjedište upisane osobe	OIB
1/1	JAVNO DOBRO PUTEVI,	

## Podaci o katastarskim česticama

Zgr	Dio	Broj katastarske čestice	Adresa katastarske čestice/Način uporabe katastarske čestice/Način uporabe zgrade, naziv zgrade, kućni broj zgrade	Površina/m2	Broj D.L.	Posebni pravni režimi	Primjedba
		5313/5		1240	38		
			PUT	1240			

INVESTITOR: A1 Hrvatska d.o.o.	GRAĐEVINA: UGRADNJA I POVEZIVANJE DISTRIBUCIJSKOG ČVORA	Datum: travanj 2025.	Str. 15
-----------------------------------	--	-------------------------	------------

---

## 2.TEHNIČKI DIO

---

<b>INVESTITOR:</b> A1 Hrvatska d.o.o.	<b>GRAĐEVINA:</b> UGRADNJA I POVEZIVANJE DISTRIBUCIJSKOG ČVORA	<b>Datum:</b> travanj 2025.	<b>Str.</b> 16
--	---	--------------------------------	-------------------



## 2.1. Tekstualni dio

### 2.1.1. Projektni zadatak

Prema projektnom zadatku predviđena je ugradnja uličnog ormara distribucijskog čvora (DČ 30/31) na adresi Suhopolje, Kijevo, k.č.br. 5313/5, k.o. Kijevo te njegovo povezivanje na postojeću infrastrukturu.

### 2.1.2. Postojeće stanje

Zona obuhvata u kojoj će se izvoditi radovi je zemljana površina.

Kako nisu obavljeni geomehanički istražni radovi pretpostavljeno je da je na mjestu ugradnje uličnog ormara tlo koje pripada 2. kategoriji.

U predmetnom području gradnje postoje i ostale komunalne instalacije te se mora obratiti puna pažnja na sve instalacije u cilju njihove zaštite tijekom zemljanih radova za ugradnju uličnog ormara i njegovog povezivanja na postojeći stup, odnosno izbjegavanju oštećenja i postizanju usklađenja sa postojećim instalacijama.

Prije početka radova izvoditelj je dužan obavijestiti tvrtke koje upravljaju komunalnim instalacijama radi zajedničkog pregleda terena i preciznog lociranja postojećih instalacija na terenu u cilju njihove zaštite.

Izvođenje radova ne utječe na regulaciju pješačkog prometa.

<b>INVESTITOR:</b> A1 Hrvatska d.o.o.	<b>GRAĐEVINA:</b> UGRADNJA I POVEZIVANJE DISTRIBUCIJSKOG ČVORA	<b>Datum:</b> travanj 2025.	<b>Str.</b> 17
--	---	--------------------------------	-------------------

### 2.1.3. Projektno rješenje

Projektom je obuhvaćena ugradnja novog uličnog ormara tipa Cabinet AP-DD, 2P Tel d.o.o., 150x180x40, kao dio povezane opreme elektroničke komunikacije, koji je na adresi adresi Suhopolje, Kijevo, k.č.br. 5313/5, k.o. Kijevo te njegovo povezivanje na postojeću infrastrukturu.

Dimenzije temelja za ugradnju ormara su 170x60x90 cm, a dubina iskopa za temelj je 90 cm. Temelj i podest ispred ormara betonira se do visine cca 10 cm iznad okolne razine tla kako bi se ormar podigao od površine te zaštitio od nepovoljnih djelovanja kiša i ostalih atmosferskih utjecaja. Zatrpavanje jame oko temelja ormara treba raditi ravnomjerno sa svih strana te se vrši uređenje tla prema postojećem stanju.

Dimenzija rova za spoj ormara i postojeće DTK infrastrukture, iz kojeg dolaze cijevi u ormar, su 90x40 cm za zemljanu površinu (dimenzija rova odabrana s obzirom na profil, broj i raspored cijevi). DČ će biti postavljen na zemljanu površinu na križanju dviju ulica, pored postojećeg stupa na koji se povezuje. Mjesto ugradnje određeno je postojećim stanjem na terenu te potrebama operatera A1 Hrvatska d.o.o.

Uporabnu dozvolu nije potrebno ishoditi.

Predviđeni zahvat se izvodi prema Pravilniku o jednostavnim i drugim građevinama i radovima (NN 112/17 i 34/18,36/19, 98/19, 31/20, 74/22, 155/23).

### 2.1.4. Vrsta ormara – ulični ormar Cabinet AP-DD, 2P Tel 150x180x40

Za lokaciju Suhopolje u Kijevu koristit će se ormar tipa Cabinet AP-DD 2P tel 150x180x40 cm. Ormar je samostojeći, dvoja vrata, sa metalnom šablonom za ugradnju. Dimenzije ormara su 150x180x40 cm i izrađen je od Al lima, antikorozivno zaštićen plastificiranjem, opremljen krovom za zaštitu od kiše te sustavom za zaključavanje.



*Slika 2. Prikaz ormara tipa Cabinet AP-DD, 2P Tel*

<b>INVESTITOR:</b> A1 Hrvatska d.o.o.	<b>GRAĐEVINA:</b> UGRADNJA I POVEZIVANJE DISTRIBUCIJSKOG ČVORA	<b>Datum:</b> travanj 2025.	<b>Str.</b> 18
--	---	--------------------------------	-------------------

## 2.2. Fotodokumentacija

### 2.2.1. Postojeće stanje



### 2.2.2. Fotomontaža ormara



<b>INVESTITOR:</b> A1 Hrvatska d.o.o.	<b>GRAĐEVINA:</b> UGRADNJA I POVEZIVANJE DISTRIBUCIJSKOG ČVORA	<b>Datum:</b> travanj 2025.	<b>Str.</b> 19
--	---	--------------------------------	-------------------


### 2.3. Grafički dio

- Pregledna situacija

M 1:500 List br.1

<b>INVESTITOR:</b> A1 Hrvatska d.o.o.	<b>GRAĐEVINA:</b> UGRADNJA I POVEZIVANJE DISTRIBUCIJSKOG ČVORA	<b>Datum:</b> travanj 2025.	<b>Str.</b> 20
--	---	--------------------------------	-------------------



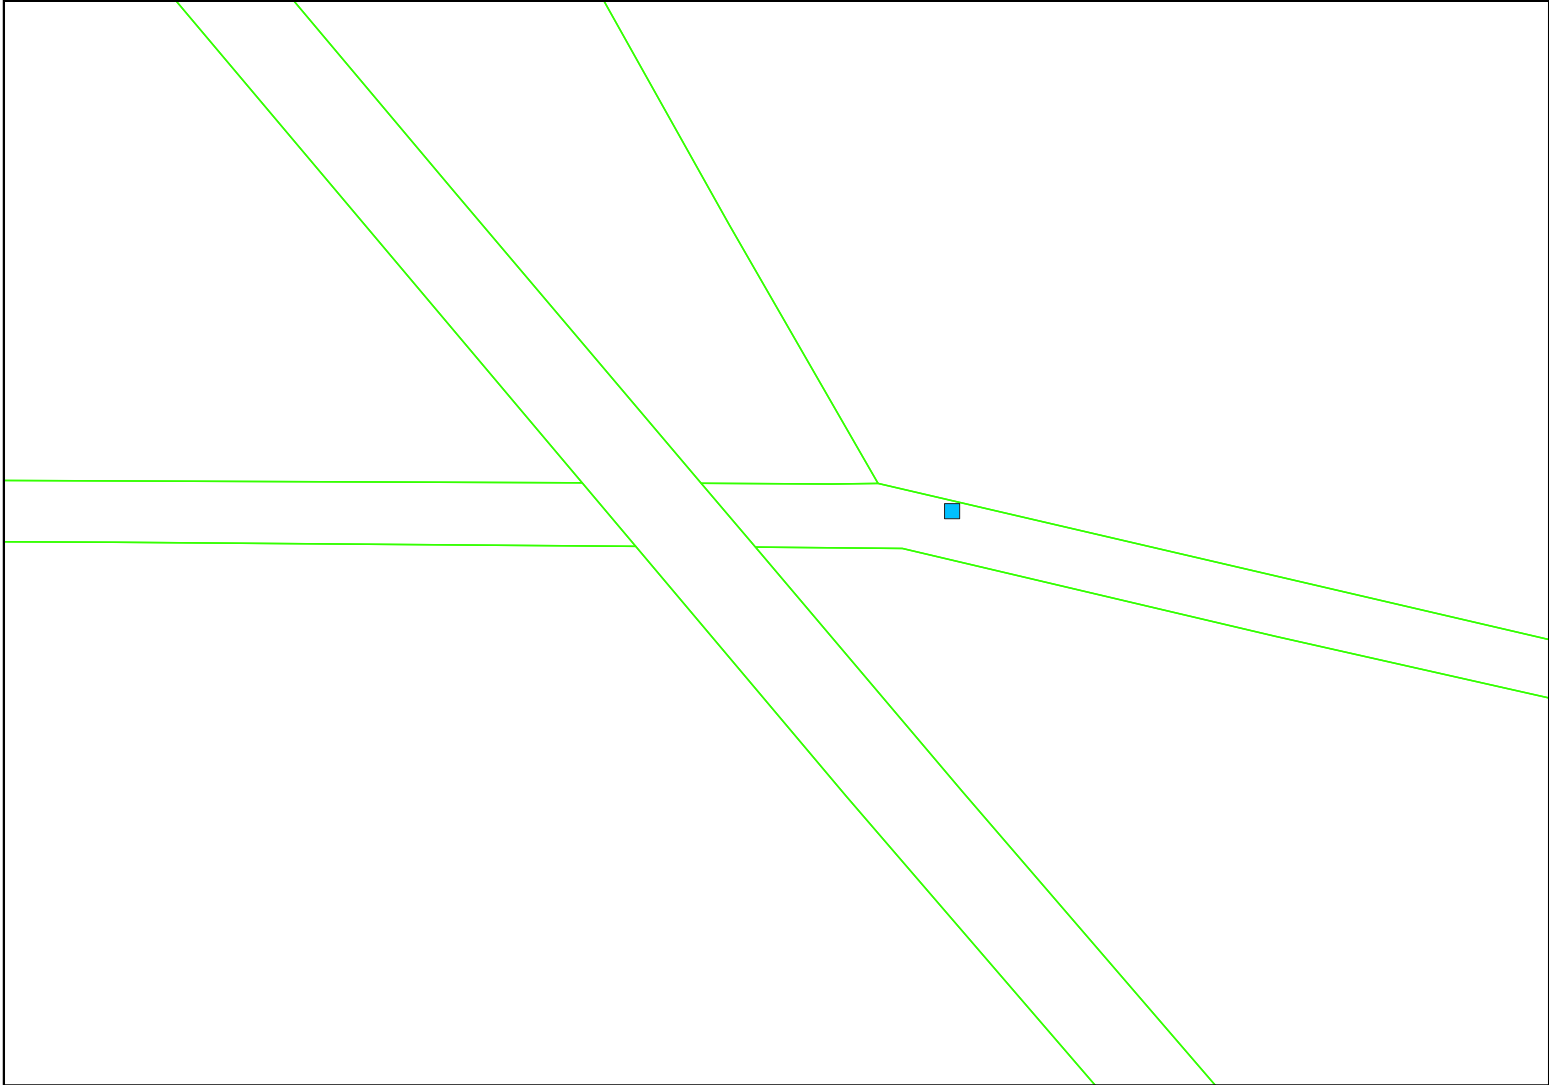

**VRSTA NACRTA**

Situacijski prikaz lokacije DČ na orotofoto podlozi i katastarskoj podlozi

**LEGENDA:**

Ormar - KBN ■



**SITUACIJSKI NACRT**

**BT. LISTA: 1**

**INVESTITOR:**

A1 Hrvatska d.o.o.,  
Vrtni put 1,  
10000 Zagreb  
**PROJEKTNI URED:**  
Kabelnet d.o.o., Biskupijska cesta 12, 22300 Biskupija

**GLAVNI PROJEKTANT:**

Ivan Mužić, dipl. inž. elektrotehnike

**PROJEKTANT:**

Ivan Mužić, dipl. inž. elektrotehnike

**GRAĐEVINA:**

Ugradnja i povezivanje DČ 30/31 Suhopolje

**LOKACIJA:**

k.č.br. 5313/5 k.o. Kijevo

**DATUM:**

ožujka 2025

**B.P.:**

30/31-25/TR

**MERILO:**

1:500

KABELNET d.o.o.,  
Biskupijska cesta 12, 22300 Biskupija  
www.kabelnetgroup.com  
mob: +385 99 625 5555  
OIB: 73844499023