

INVESTITOR: **A1 HRVATSKA D.O.O.**
Vrtni put 1
1000 Zagreb
OIB: 12405095116

GRAĐEVINA: Ugradnja i povezivanje DČ 33 Kijevo

LOKACIJA: Bajani, 22300 Kijevo
k.č.br. *590/1 k.o. Kijevo

B.P.: DC33-25-TR

Ugradnja i povezivanje distribucijskog čvora (DČ33) - idejno rješenje

GRAĐEVINSKI PROJEKT

PROJEKTNI URED

KABELNET d.o.o.
Biskupijska cesta 12, 22300 Biskupija
OIB: 73844499023

GLAVNI PROJEKTANT

Ivan Mužić, dipl. Inž. elektrotehnike

PROJEKTANT

Ivan Mužić, dipl. Inž. elektrotehnike

SURADNICI

Nikola Pešović, mast.inž. Snežana Jovanović-Skala, dipl.inž.
Uroš Jotanović, mag.inž. Marko Stjelja, mast.inž.građ

DIREKTOR

Siniša Ubović

Biskupija, ožujak 2025.

 **IVAN MUŽIĆ**
dipl.ing.el.
E 2921 **OVLAŠTENI INŽENJER
ELEKTROTEHNIKE**

 **IVAN MUŽIĆ**
dipl.ing.el.
E 2921 **OVLAŠTENI INŽENJER
ELEKTROTEHNIKE**



SADRŽAJ:

| | |
|--|----|
| 1. OSNOVNI PODACI | 3 |
| 1.1. Izvadak iz sudskog registra..... | 4 |
| 1.2. Potvrda o upisu u imenik ovlaštenih inženjera..... | 7 |
| 1.3. Rješenje o imenovanju glavnog projektanta | 8 |
| 1.4. Izjava o usklađenosti glavnog projekta s odredbama posebnih zakona i propisa..... | 9 |
| 1.5. Prijepis posjedovnog lista | 12 |
| 2. TEHNIČKI DIO | 13 |
| 2.1. Tekstualni dio..... | 14 |
| 2.1.1. Projektni zadatak | 14 |
| 2.1.2. Postojeće stanje | 14 |
| 2.1.3. Projektno rješenje | 15 |
| 2.1.4. Vrsta ormara – ulični ormar Cabinet AP-DD, 2P Tel 150x180x40 | 15 |
| 2.2. Grafički dio..... | 17 |

| | | | |
|--|---|-------------------------------|------------------|
| INVESTITOR: A1 Hrvatska d.o.o. | GRAĐEVINA: UGRADNJA I POVEZIVANJE DISTRIBUCIJSKOG ČVORA | Datum: ožujak 2025. | Str. 2 |
|--|---|-------------------------------|------------------|

1. OSNOVNI PODACI

| | | | |
|--|---|-------------------------------|------------------|
| INVESTITOR: A1 Hrvatska d.o.o. | GRAĐEVINA: UGRADNJA I POVEZIVANJE DISTRIBUCIJSKOG ČVORA | Datum: ožujak 2025. | Str. 3 |
|--|---|-------------------------------|------------------|

1.1. Izvadak iz sudskog registra



REPUBLIKA HRVATSKA
TRGOVAČKI SUD U ZADRU
STALNA SLUŽBA U ŠIBENIKU

Elektronički zapis
Datum: 21.06.2022

IZVADAK IZ SUDSKOG REGISTRA

SUBJEKT UPISA

MBS:

110099468

OIB:

73844499023

EUID:

HRSR.110099468

TVRTKA:

- 1 Kabelnet d.o.o. za građenje, trgovinu i usluge
- 1 Kabelnet d.o.o.

SJEDIŠTE/ADRESA:

- 1 Biskupija (Općina Biskupija)
Biskupijska cesta 12

PRAVNI OBLIK:

- 1 društvo s ograničenom odgovornošću

PRETEŽITA DJELATNOST:

- 1 42.22 - Gradnja vodova za električnu struju i
telekomunikacije

OSNIVAČI/ČLANOVI DRUŠTVA:

- 1 SINIŠA UBOVIĆ, OIB: 94850029898
Srbija, NOVI SAD, STEFANA PRVOVENČANOG 1
- 1 - jedini član d.o.o.

OSOBE OVLAŠTENE ZA ZASTUPANJE:

- 1 SINIŠA UBOVIĆ, OIB: 94850029898
Srbija, NOVI SAD, STEFANA PRVOVENČANOG 1
- 1 - direktor
- 1 - zastupa samostalno i pojedinačno

TEMELJNI KAPITAL:

- 1 20.000,00 kuna

PRAVNI ODNOSI:

Osnivački akt:

- 1 Izjava o osnivanju društva s ograničenom odgovornošću od
11.05.2020.

FINANCIJSKA IZVJEŠĆA:

Izrađeno: 2022-06-21 15:56:40
Podaci od: 2022-06-21

D004
Stranica: 1 od 3

| | | | |
|--|---|-------------------------------|------------------|
| INVESTITOR: A1 Hrvatska d.o.o. | GRAĐEVINA: UGRAĐNJA I POVEZIVANJE DISTRIBUCIJSKOG ČVORA | Datum: ožujak 2025. | Str. 4 |
|--|---|-------------------------------|------------------|



IZVADAK IZ SUDSKOG REGISTRA

SUBJEKT UPISA

FINANCIJSKA IZVJEŠĆA:

| | | | | |
|----|----------|------|---------------------|-------------------|
| | Predano | God. | Za razdoblje | Vrsta izvještaja |
| eu | 19.04.22 | 2021 | 01.01.21 - 31.12.21 | GFI-POD izvještaj |

EVIDENCIJSKE DJELATNOSTI:

- | | | |
|---|---|--|
| 1 | * | - projektiranje i građenje građevina te stručni nadzor građenja |
| 1 | * | - energetska certificiranje, energetski pregled zgrade i redoviti pregled sustava grijanja i sustava hlađenja ili klimatizacije u zgradi |
| 1 | * | - djelatnosti prostornog uređenja i gradnje |
| 1 | * | - djelatnost upravljanja projektom gradnje |
| 1 | * | - djelatnost tehničkog ispitivanja i analize |
| 1 | * | - poslovi upravljanja nekretninom i održavanje nekretnina |
| 1 | * | - posredovanje u prometu nekretnina |
| 1 | * | - poslovanje nekretninama |
| 1 | * | - savjetovanje u vezi s poslovanjem i upravljanjem |
| 1 | * | - promidžba (reklama i propaganda) |
| 1 | * | - istraživanje tržišta i ispitivanje javnog mnijenja |
| 1 | * | - kupnja i prodaja robe |
| 1 | * | - pružanje usluga u trgovini |
| 1 | * | - obavljanje trgovačkog posredovanja na domaćem i inozemnom tržištu |
| 1 | * | - zastupanje inozemnih tvrtki |
| 1 | * | - usluge informacijskog društva |
| 1 | * | - prijevoz putnika u unutarnjem cestovnom prometu |
| 1 | * | - prijevoz putnika u međunarodnom cestovnom prometu |
| 1 | * | - prijevoz osoba i tereta za vlastite potrebe |

Upise u glavnu knjigu proveli su:

| RBU Tt | Datum | Naziv suda |
|-------------------|------------|---|
| 0001 Tt-20/1364-2 | 05.06.2020 | Trgovački sud u Zadru Stalna služba u Šibeniku |
| eu / | 11.06.2021 | elektronički upis |
| eu / | 19.04.2022 | elektronički upis |

Sudska pristojba po Tar. br. 29. st. 3. Uredbe o tarifi sudskih pristojbi (NN br. 53/19 i 92/2021), za izvadak iz sudskog registra u iznosu od 5.00 Kn naplaćena je elektroničkim putem.

Izrađeno: 2022-06-21 15:56:40
Podaci od: 2022-06-21

D004
Stranica: 2 od 3

| | | | |
|-----------------------------------|--|------------------------|-----------|
| INVESTITOR: A1 Hrvatska d.o.o. | GRAĐEVINA: UGRADNJA I POVEZIVANJE DISTRIBUCIJSKOG ČVORA | Datum: ožujak 2025. | Str. 5 |
|-----------------------------------|--|------------------------|-----------|



REPUBLIKA HRVATSKA
TRGOVAČKI SUD U ZADRU
STALNA SLUŽBA U ŠIBENIKU

Elektronički zapis
Datum: 21.06.2022

IZVADAK IZ SUDSKOG REGISTRA

SUBJEKT UPISA



Ova isprava je u digitalnom obliku elektronički
potpisana certifikatom:
CN=sudreg, L=ZAGREB,
O=MINISTARSTVO PRAVOSUĐA I UPRAVE HR72910430276, C=HR

Broj zapisa: 00qHA-4FMzo-xlq3A-DleXq-Mfxdl
Kontrolni broj: GKT3i-9Yixs-JjNh7-l2ZmF

Skeniranjem ovog QR koda možete provjeriti točnost podataka.

Isto možete učiniti i na web stranici

http://sudreg.pravosudje.hr/registar/kontrola_izvornika/ unosom gore navedenog broja
zapisa i kontrolnog broja dokumenta.

U oba slučaja sustav će prikazati izvornik ovog dokumenta. Ukoliko je ovaj dokument
identičan prikazanom izvorniku u digitalnom obliku, Ministarstvo pravosuđa i uprave
potvrđuje točnost isprave i stanje podataka u trenutku izrade izvotka.

Provjera točnosti podataka može se izvršiti u roku tri mjeseca od izdavanja isprave.

Izrađeno: 2022-06-21 15:56:40
Podaci od: 2022-06-21

D004
Stranica: 3 od 3

| | | | |
|--|---|-------------------------------|------------------|
| INVESTITOR: A1 Hrvatska d.o.o. | GRAĐEVINA: UGRADNJA I POVEZIVANJE DISTRIBUCIJSKOG ČVORA | Datum: ožujak 2025. | Str. 6 |
|--|---|-------------------------------|------------------|


1.2. Potvrda o upisu u imenik ovlaštenih inženjera

KLASA: 500-08/22-01/94
URBROJ: 504-04-22-1
Zagreb, 14.02.2022.

Hrvatska komora inženjera elektrotehnike na temelju članka 159. Zakona o općem upravnom postupku ("Narodne novine", br. 47/09), po zahtjevu koji je podnio **Ivan Mužić, dipl.ing.el.**, RIJEKA, Janka Polića Kamova 101, izdaje

POTVRDU

- Uvidom u službenu evidenciju koju vodi Hrvatska komora inženjera elektrotehnike razvidno je da je Ivan Mužić, dipl.ing.el., OIB 10846141993, RIJEKA, upisan u Imenik ovlaštenih inženjera elektrotehnike, s danom upisa **01.06.2017.** godine, pod rednim brojem **2921**, te je stekao pravo na uporabu strukovnog naziva "**ovlašteni inženjer elektrotehnike**".
- Ivan Mužić, dipl.ing.el.**, upisan u Imenik ovlaštenih inženjera elektrotehnike, pod rednim brojem **2921** nije u statusu mirovanja članstva u Hrvatskoj komori inženjera elektrotehnike.
- Ivan Mužić, dipl.ing.el.**, upisan u Imenik ovlaštenih inženjera elektrotehnike, pod rednim brojem **2921** nema izrečenu mjeru privremenog ili trajnog oduzimanja prava na obavljanje stručnih poslova ovlaštenog inženjera elektrotehnike.
- Ova potvrda se može koristiti samo u svrhu dokazivanja da je imenovani aktivni član Hrvatske komore inženjera elektrotehnike.

| | | |
|--|--|---|
|  REPUBLIKA HRVATSKA HRVATSKA KOMORA INŽENJERA ELEKTROTEHNIKE | Vrijeme izdavanja: | 14.02.2022. 10:24:26 |
| | Izdavatelj certifikata: | CN=HRVATSKA KOMORA INŽENJERA ELEKTROTEHNIKE, L=ZAGREB, OID.2.5.4.97 = VATHR-31185646618, O=HKIE, C=HR |
| | Serijski broj: | 31185646618.2.37 |
| | Algoritam potpisa: | SHA256withRSA |
| | Broj zapisa: | 2022-119 |
| | Kontrolni broj: | 363-505-868 |
| Elektronički pečat: | MIIBIjANBgkqhkiG9w0BAQEFAAOCAQ8AMIIBCgKCAQEAAzI0FnLR8v213i4/MCwdHrDjWcmUEr5OaD2hdwaquuHDrP1rMN2dz8JLrHXxBebSsPNzxiUTXimafy1l+L4rD0S7aDAQ4Ov+fOYQ+ihIAjC+JjB4dV7ZgUYgvd9WemoreYHB+PtDILDXRsWCNyZJyoRszJFw0QG+43TaeFGzTCpyW6yx4eedLH9hBiVS9M+DrYSe89Sabe+49dlelsWU0vKeXuR5Pj7+3DrSPdxridlGC6QdTBRTVp95qLB3+5dmTTXLglbFNEdg2MFW6F/1LIV9uJzdg+yCJwWU4h4WIGvL6wBZZGBUdzAm2YJnIS/O7Sus0G7cFaSSTA6C/DkQIDAQAB | |
| Informacije za provjeru dokumenta: | Elektronički zapisi se čuvaju najviše 3 mjeseca od trenutka generiranja te se u tom roku može izvršiti provjera elektroničkog zapisa uvidom u elektronički zapis kojem se pristupa putem broja zapisa i kontrolnog broja otisnutog u kontrolnom dijelu elektroničkog zapisa, putem Internet adrese https://egradani.hkie.hr/dokumenti-provjera . | |

| | | | |
|-----------------------------------|--|------------------------|-----------|
| INVESTITOR: A1 Hrvatska d.o.o. | GRAĐEVINA: UGRADNJA I POVEZIVANJE DISTRIBUCIJSKOG ČVORA | Datum: ožujak 2025. | Str. 7 |
|-----------------------------------|--|------------------------|-----------|

1.3. RJEŠENJE O IMENOVANJU GLAVNOG PROJEKTANTA

U skladu s čl. 51 „Zakona o gradnji“ NN 153/13, 20/17, 39/19, 125/19, 145/24 izdaje se:

RJEŠENJE o imenovanju glavnog projektanta

IVAN MUŽIĆ dipl.ing.el.,imenuje se za glavnog projektanta Tehničkog rješenja oznake DC 33-25-TR

INVESTITOR: A1 Hrvatska d.o.o., Vrtni put 1, 1000 Zagreb

GRAĐEVINA: Ugradnja i povezivanje DČ 33 Knin

LOKACIJA: Bajani, Kijevo, k.č.br. *590/1 k.o. Kijevo

NAZIV PROJEKTA: Ugradnja i povezivanje distribucijskog čvora (DČ33)

Projektant je odgovoran da projekt ili dio projekta za čiju je izradu imenovan, udovoljava zahtjevima važećih odredaba Zakonu o prostornom uređenju (NN 153/13, 65/17, 114/18, 39/19, 98/19, 67/23) i Zakonu o gradnji (NN 153/13, 20/17, 39/19, 125/19, 145/24) i ostalim propisima te da je projekt u skladu s projektnim zadatkom.

Ovo rješenje prilaže se projektnoj dokumentaciji.

Prema odredbi zakona projektant je odgovoran za ispravnost i potpunost pojedinog projekta u smislu ispravnosti tehničkih rješenja, računalnih točnosti, međusobne usklađenosti pojedinih dijelova tehničke dokumentacije i njenu potpunost u projektnom zadatku opisanom dispozitivu ovog rješenja.

Biskupija, ožujak 2025.

DIREKTOR
Siniša Ubović



| | | | |
|-----------------------------------|--|------------------------|-----------|
| INVESTITOR: A1 Hrvatska d.o.o. | GRAĐEVINA: UGRADNJA I POVEZIVANJE DISTRIBUCIJSKOG ČVORA | Datum: ožujak 2025. | Str. 8 |
|-----------------------------------|--|------------------------|-----------|

1.4 Izjava o usklađenosti glavnog projekta s odredbama posebnih zakona i propisa

IZJAVA

o usklađenosti glavnog projekta s odredbama posebnih zakona i propisa

o usklađenosti projekta s odredbama slijedećih zakona i propisa:

1. Zakonom o gradnji (NN br. 153/13, NN 20/17, 39/19, 125/19, 145/24)
2. Zakonom o prostornom uređenju (NN br. 153/13, 65/17, 114/18, 39/19, 98/19, 67/23)
3. Zakonom o elektroničkim komunikacijama (NN 76/22, 14/24)
4. Pravilnikom o načinu i uvjetima određivanja zone elektroničke komunikacijske infrastrukture i druge povezane opreme, zaštitne zone i radijskog koridora te obvezama investitora radova ili građevine (NN 75/13)
5. Pravilnikom o tehničkim uvjetima za kabelsku kanalizaciju (NN br. 114/10 i 29/13)
6. Pravilnik o jednostavnim i drugim građevinama i radovima (NN 112/17, 34/18, 36/19, 98/19, 31/20, 74/22, 155/23)
7. Pravilnikom o svjetlovodnim distribucijskim mrežama (NN 57/14, 76/22)
8. Generalni urbanistički plan grada Knina (Službeno glasilo grada Knina 16/20)

Ovu izjavu daje ovlašteni inženjer elektroenergetike Ivan Mužić koji je upisan u imenik ovlaštenih inženjera elektrotehnike pod rednim brojem 388, s danom upisa 21.02.2020., te je dobio rješenje klasa: UP/I-800-14/18-01/32, urbroj: 504-05-18-3, od 02.03.2007.

Projektant: Ivan Mužić, dipl.ing.el.

- ovlašteni inženjer elektrotehnike



| | | | |
|--|---|-------------------------------|------------------|
| INVESTITOR: A1 Hrvatska d.o.o. | GRAĐEVINA: UGRADNJA I POVEZIVANJE DISTRIBUCIJSKOG ČVORA | Datum: ožujak 2025. | Str. 9 |
|--|---|-------------------------------|------------------|

IZJAVA GLAVNOG PROJEKTANTA

u okviru Ograničenog poziva na dostavu projektnih prijedloga za dodjelu bespovratnih sredstava u modalitetu privremenog poziva

Projektiranje, izgradnja i opremanje pasivnom opremom infrastrukture fiksne širokopojasne VHCN pristupne mreže na području Grada Knina te Općina Biskupija, Civiljane i Kijevo

(referentni broj: NPOO.C2.3.R4-I1.02.0029)



MINISTARSTVO REGIONALNOGA RAZVOJA
I FONDOVA EUROPSKE UNIJE

Ovaj Poziv se financira iz Europskog fonda za regionalni razvoj

| | | | |
|--|---|-------------------------------|-------------------|
| INVESTITOR: A1 Hrvatska d.o.o. | GRAĐEVINA: UGRADNJA I POVEZIVANJE DISTRIBUCIJSKOG ČVORA | Datum: ožujak 2025. | Str. 10 |
|--|---|-------------------------------|-------------------|

Ja, Ivan Mužić, dipl.ing.el., broj ovlaštenja 2991,
(ime i prezime, zvanje/struka, broj ovlaštenja)

kao glavni projektant za predviđenu gradnju elektroničke komunikacijske infrastrukture u okviru Projektiranja, izgradnje i opremanja pasivnom opremom infrastrukture fiksne širokopojasne VHCN pristupne mreže na području Grada Knina te Općina Biskupija, Civljane i Kijevo, prijavitelj: A1 Hrvatska d.o.o.; „Ugradnja i povezivanje distribucijskog čvora (DČ33), DC 33-25-TR“, pod materijalnom i kaznenom odgovornošću, pod materijalnom i kaznenom odgovornošću, izjavljujem:

- da za predviđenu gradnju građevine „Ugradnja i povezivanje DC 33, DC 33-25-TR“ u okviru projekta **nije potrebno** ishoditi akt kojim se odobrava građenje.

Obrazloženje:

U skladu s člankom 3, točka 5. Pravilnika o jednostavnim i drugim građevinama i radovima (NN 112/17, NN 34/18, NN 36/19, NN 98/19, NN 31/20, NN 74/22, 155/23) bez građevinske dozvole i glavnog projekta mogu se izvoditi radovi na priključku kojim se postojeća građevina priključuje na infrastrukturne instalacije (niskonaponsku električnu mrežu, elektroničku komunikacijsku infrastrukturu i mrežu, vodovod, kanalizaciju, plinski distribucijski sustav srednje i niske tlačne razine, vrelovod, toplovod, parovod i kablsku televiziju).

U skladu s člankom 3, točka 12. Pravilnika o jednostavnim i drugim građevinama i radovima (NN 112/17, NN 34/18, NN 36/19, NN 98/19, NN 31/20, NN 74/22, 155/23) bez građevinske dozvole i glavnog projekta mogu se izvoditi radovi uvlačenja novih kabela/zamjena starih kabela elektroničko komunikacijske infrastrukture u kablskoj kanalizaciji i na stupovima elektroničkih komunikacijskih i drugih infrastrukturnih građevina.

U skladu s člankom 3, točka 14. Pravilnika o jednostavnim i drugim građevinama i radovima (NN 112/17, NN 34/18, NN 36/19, NN 98/19, NN 31/20, NN 74/22, 155/24) bez građevinske dozvole i glavnog projekta mogu se izvoditi radovi na postavljanju uličnih ormara/kabineta elektroničke komunikacijske infrastrukture temeljem suglasnosti vlasnika nekretnine.

Potvrđujem da su navedeni podaci u ovoj izjavi istiniti te istu ovjeravam pečatom i svojim vlastoručnim potpisom.

Potpis:

Ivan Mužić, dipl.ing.el.



- ovlašteni inženjer elektrotehnike

U Biskupiji, ožujak 2025.

| INVESTITOR: | GRAĐEVINA: | Datum: | Str. |
|--------------------|--|--------------|------|
| A1 Hrvatska d.o.o. | UGRADNJA I POVEZIVANJE DISTRIBUCIJSKOG ČVORA | ožujak 2025. | 11 |

1.5 Prijepis posjedovnog lista



REPUBLIKA HRVATSKA
DRŽAVNA GEODETSKA UPRAVA
PODRUČNI URED ZA KATASTAR ŠIBENIK
ODJEL ZA KATASTAR NEKRETNINA KNIN

NESLUŽBENA KOPIJA

Stanje na dan: 25.03.2025. 10:00

PRIJEPIS POSJEDOVNOG LISTA

Katastarska općina: KIJEVO (Mbr. 313858)

Posjedovni list: 674

| Udio | Prezime i ime odnosno tvrtka ili naziv, prebivalište odnosno sjedište upisane osobe | OIB |
|------|---|-----|
| 1/1 | OPĆINA KIJEVO, KIJEVO, HRVATSKA | |

PODACI O KATASTARSKIM ČESTICAMA

| Zgr | Dio | Broj katastarske čestice | Adresa katastarske čestice/Način uporabe katastarske čestice/Način uporabe zgrade, naziv zgrade, kućni broj zgrade | Površina/m2 | Broj D.L. | Posebni pravni režimi | Primjedba |
|-----|-----|--------------------------|--|-------------|-----------|-----------------------|-----------|
| * | | 590/1 | DOM | 2714 | 38 | | |
| | | | DOM I DVORIŠTE | 2714 | | | |

NAPOMENA: Ovaj prijepis posjedovnog lista nije dokaz o vlasništvu na katastarskim česticama upisanim u posjedovnom listu.

| | | | |
|-----------------------------------|--|------------------------|------------|
| INVESTITOR: A1 Hrvatska d.o.o. | GRAĐEVINA: UGRADNJA I POVEZIVANJE DISTRIBUCIJSKOG ČVORA | Datum: ožujak 2025. | Str. 12 |
|-----------------------------------|--|------------------------|------------|

2. TEHNIČKI DIO

| | | | |
|--|---|-------------------------------|-------------------|
| INVESTITOR: A1 Hrvatska d.o.o. | GRAĐEVINA: UGRADNJA I POVEZIVANJE DISTRIBUCIJSKOG ČVORA | Datum: ožujak 2025. | Str. 13 |
|--|---|-------------------------------|-------------------|

2.1. Tekstualni dio

2.1.1. Projektni zadatak

Prema projektnom zadatku predviđena je ugradnja uličnog ormara distribucijskog čvora (DČ 33) na adresi Bajani, Kijevo, k.č.br. *590/1, k.o. Kijevo te njegovo povezivanje zdenac.

2.1.2. Postojeće stanje

Zona obuhvata u kojoj će se izvoditi radovi je zemljana površina.

Kako nisu obavljeni geomehanički istražni radovi pretpostavljeno je da je na mjestu ugradnje uličnog ormara tlo koje pripada 2. kategoriji.

U predmetnom području gradnje postoje i ostale komunalne instalacije te se mora obratiti puna pažnja na sve instalacije u cilju njihove zaštite tijekom zemljanih radova za ugradnju uličnog ormara i njegovog povezivanja na postojeći stup, odnosno izbjegavanju oštećenja i postizanju usklađenja sa postojećim instalacijama.

Prije početka radova izvoditelj je dužan obavijestiti tvrtke koje upravljaju komunalnim instalacijama radi zajedničkog pregleda terena i preciznog lociranja postojećih instalacija na terenu u cilju njihove zaštite.

Izvođenje radova ne utječe na regulaciju pješačkog prometa.

| | | | |
|--|---|-------------------------------|-------------------|
| INVESTITOR: A1 Hrvatska d.o.o. | GRAĐEVINA: UGRADNJA I POVEZIVANJE DISTRIBUCIJSKOG ČVORA | Datum: ožujak 2025. | Str. 14 |
|--|---|-------------------------------|-------------------|

2.1.3. Projektno rješenje

Projektom je obuhvaćena ugradnja i povezivanje novog uličnog ormara tipa Cabinet AP-DD, 2P Tel d.o.o., 150x180x40, kao dio povezane opreme elektroničke komunikacije, koji je na k.č.br. *590/1, k.o. Kijevo.

Dimenzije temelja za ugradnju ormara su 170x60x90 cm, a dubina iskopa za temelj je 90 cm. Temelj i podest ispred ormara betonira se do visine cca 10 cm iznad okolne razine tla kako bi se ormar podigao od površine te zaštitio od nepovoljnih djelovanja kiša i ostalih atmosferskih utjecaja. Zatrpavanje jame oko temelja ormara treba raditi ravnomjerno sa svih strana te se vrši uređenje tla prema postojećem stanju.

Dimenzija rova za spoj ormara i postojeće DTK infrastrukture, iz kojeg dolaze cijevi u ormar, su 90x40 cm za zemljanu površinu (dimenzija rova odabrana s obzirom na profil, broj i raspored cijevi). DČ će biti postavljen na zemljanu površinu na križanju dviju ulica, pored postojećeg stupa na koji se povezuje. Mjesto ugradnje određeno je postojećim stanjem na terenu te potrebama operatera A1 Hrvatska d.o.o.

Uporabnu dozvolu nije potrebno ishoditi.

Predviđeni zahvat se izvodi prema Pravilniku o jednostavnim i drugim građevinama i radovima (NN 112/17 i 34/18,36/19, 98/19, 31/20, 74/22, 155/23).

2.1.4. Vrsta ormara – ulični ormar Cabinet AP-DD, 2P Tel 150x180x40

Za lokaciju Popovići 1, Biskupija, Knin koristit će se ormar tipa Cabinet AP-DD 2P tel 150x180x40 cm. Ormar je samostojeći, dvoja vrata, sa metalnom šablonom za ugradnju. Dimenzije ormara su 150x180x40 cm i izrađen je od Al lima, antikorozivno zaštićen plastificiranjem, opremljen krovom za zaštitu od kiše te sustavom za zaključavanje.



Slika 2. Prikaz ormara tipa Cabinet AP-DD, 2P Tel

| | | | |
|--|---|-------------------------------|-------------------|
| INVESTITOR: A1 Hrvatska d.o.o. | GRAĐEVINA: UGRADNJA I POVEZIVANJE DISTRIBUCIJSKOG ČVORA | Datum: ožujak 2025. | Str. 15 |
|--|---|-------------------------------|-------------------|

2.2. Fotodokumentacija

2.2.1. Postojeće stanje



2.2.2. Fotomontaža ormara





| | | | |
|--|---|-------------------------------|-------------------|
| INVESTITOR: A1 Hrvatska d.o.o. | GRAĐEVINA: UGRADNJA I POVEZIVANJE DISTRIBUCIJSKOG ČVORA | Datum: ožujak 2025. | Str. 16 |
|--|---|-------------------------------|-------------------|

2.3. Grafički dio

| | |
|-------------------------|-------------------|
| - Pregledna situacija | M 1:250 List br.1 |
| - Shema presjek rova | M 1:20 List br.2 |
| - Shema presjek rova | M 1:20 List br.3 |
| - Skica ugradnje ormara | M 1:20 List br.4 |
| - Skica ugradnje ormara | M 1:20 List br.5 |

| | | | |
|--|---|-------------------------------|-------------------|
| INVESTITOR: A1 Hrvatska d.o.o. | GRAĐEVINA: UGRADNJA I POVEZIVANJE DISTRIBUCIJSKOG ČVORA | Datum: ožujak 2025. | Str. 17 |
|--|---|-------------------------------|-------------------|

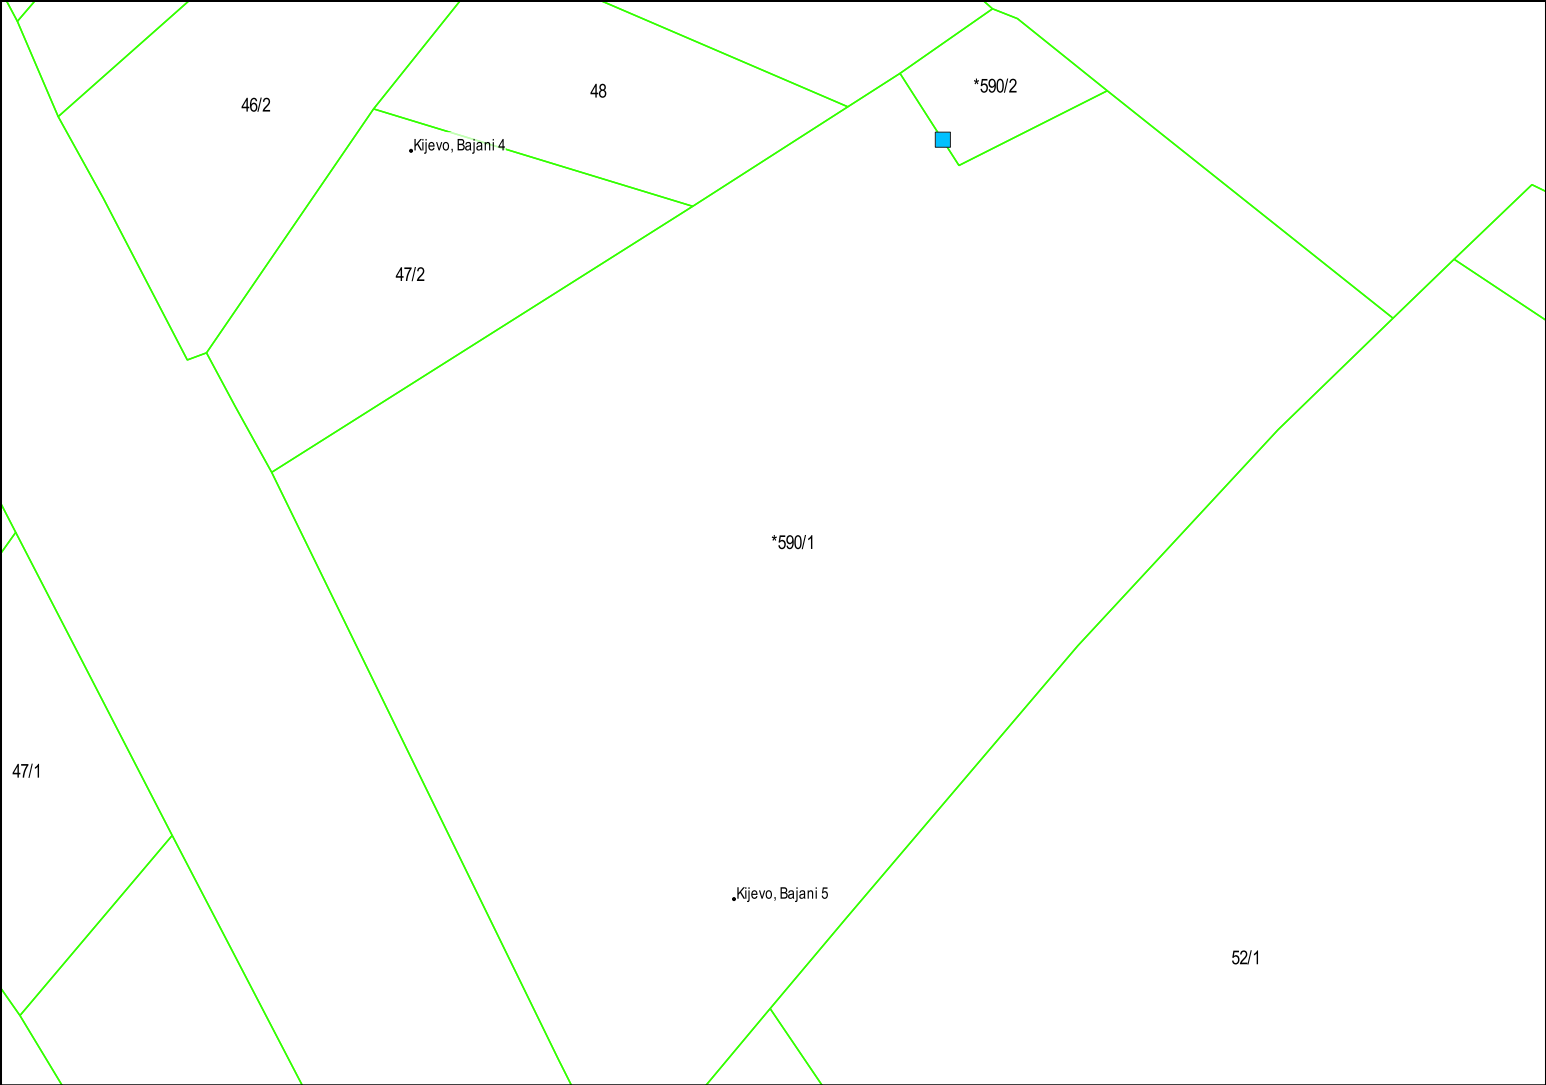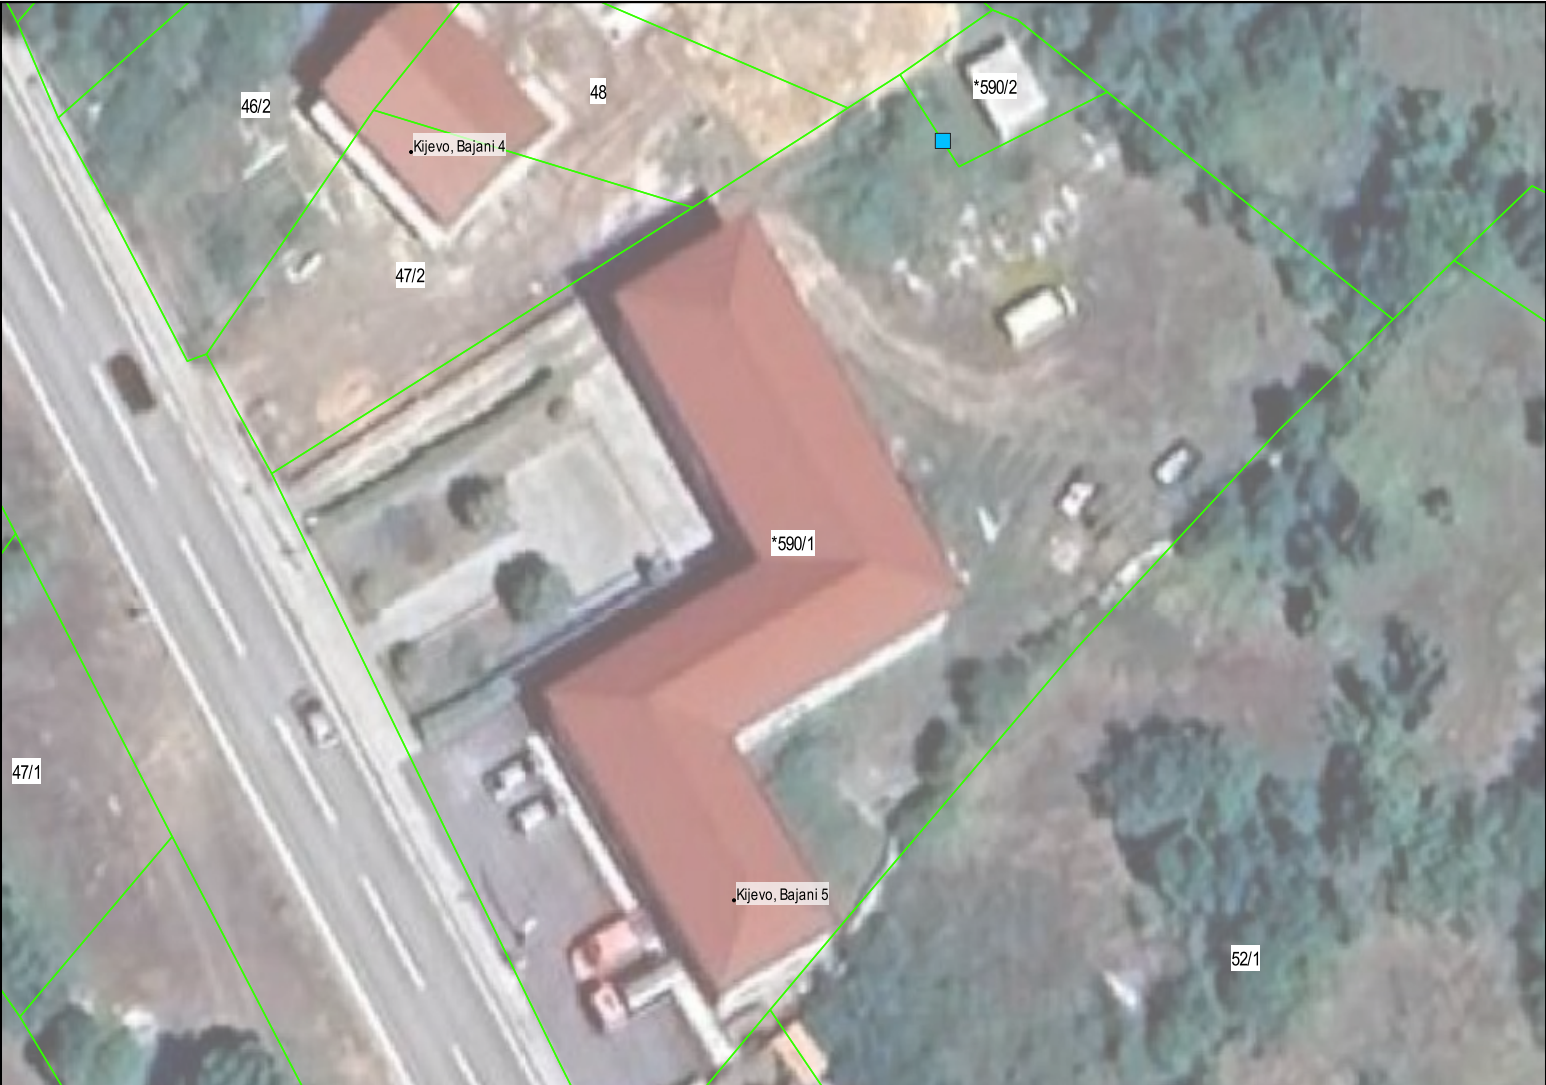

VRSTA NACRTA

Situacijski prikaz lokacije DČ na orotofoto podlozi i katastarskoj podlozi

LEGENDA:

Ormar - KBN



Adrese



SITUACIJSKI NACRT

BT. LISTA: 1

INVESTITOR:

A1 Hrvatska d.o.o.,
Vrtni put 1,
10000 Zagreb
PROJEKTNI URED:
Kabelnet d.o.o., Biskupijska cesta 12, 22300 Biskupija

GLAVNI PROJEKTANT:

Ivan Mužić, dipl. inž. elektrotehnike

PROJEKTANT:

Ivan Mužić, dipl. inž. elektrotehnike

GRAĐEVINA:

Ugradnja i povezivanje DČ 33 Kijevo

LOKACIJA:

k.č.br. *590/1 k.o. Kijevo

DATUM:

ožujka 2025

B.P.:


DC 33-25-TR

MERILO:

1:500


KABELNET d.o.o.,
Biskupijska cesta 12, 22300 Biskupija
www.kabelnetgroup.com
mob: +385 99 625 5555
OIB: 73844499023

HEMA PRESJEKA ROVA ZA ZEMLJANE POVRŠINE

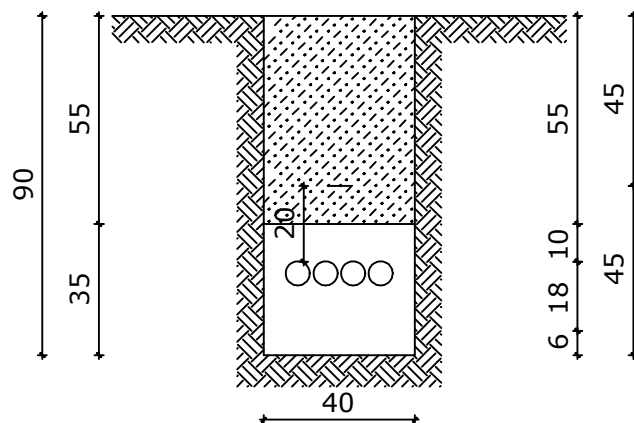


LEGENDA :

- ISKOP U ZEMLJI / ŠLJUNKU
- PIJESAK 0-4 mm
- MATERIJAL IZ ISKOPA
- TRAKA ZA UPOZORENJE
- CIJEV Ø 50 mm

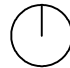
| | | | | | |
|--|-----------------------------|---------------------|--------------|--|---|
| KABELNET d.o.o. Biskupijska cesta 12 22300 Biskupija | | B.P. DC 33-25-TR | ožujak 2025. | lokacija: Bajani, Kijevo k.č.br. *590/1 k.o. Kijevo |  |
| | | | M 1:20 | | |
| INVESTITOR | A1 Hrvatska d.o.o. | | PROJEKT | Ugradnja i povezivanje distribucijkog čvora (DČ 33) | |
| GRAĐEVINA | Ugradnja i povezivanje DČ-a | | SADRŽAJ | Shema presjeka rova | |
| GL.PROJEKTANT | Ivan Mužić, dipl. inž. el. | | PROJEKTANT | Ivan Mužić, dipl. inž. el. | |


HEMA PRESJEKA ROVA ZA NOGOSTUP

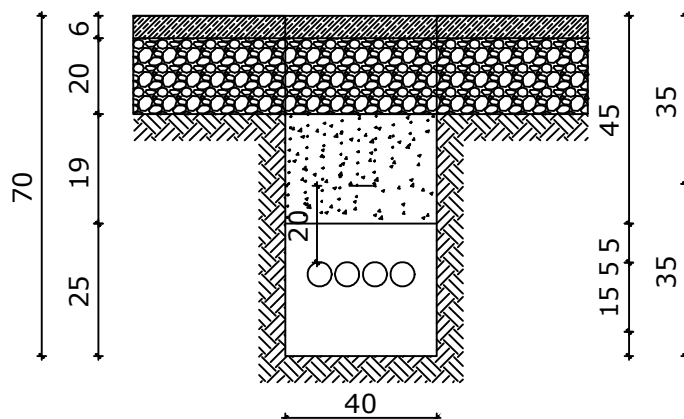


LEGENDA :

- ISKOP U ZEMLJI
- PIJESAK 0-4 mm
- ZAMJENSKI MATERIJAL (drobljeni kameni materijal granulacije 0-63mm)
- TAMPON ZBIJEN NA MODULU ZBIJENOSTI za glavne nerazvrstane ceste $Me=100$ MN/m za sabirne nerazvrstane ceste $Me=80$ MN/m za biciklističke staze, nogostupe i ostale pješačke površine $Me=50$ MN/m
- ZAVRŠNI SLOJ karakteristika prema posebnim uvjetima
- TRAKA ZA UPOZORENJE
- CIJEV Ø 50 mm
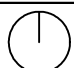
| | | | | | |
|--|-----------------------------|---------------------|--------------|--|---|
| KABELNET d.o.o. Biskupijska cesta 12 22300 Biskupija | | B.P. DC 33-25-TR | ožujak 2025. | lokacija: Bajani, Kijevo k.č.br. *590/1 k.o. Kijevo |  |
| | | | M 1:20 | | |
| INVESTITOR | A1 Hrvatska d.o.o. | | PROJEKT | Ugradnja i povezivanje distribucijkog čvora (DČ 33) | |
| GRAĐEVINA | Ugradnja i povezivanje DČ-a | | SADRŽAJ | Shema presjeka rova | |
| GL.PROJEKTANT | Ivan Mužić, dipl. inž. el. | | PROJEKTANT | Ivan Mužić, dipl. inž. el. | |

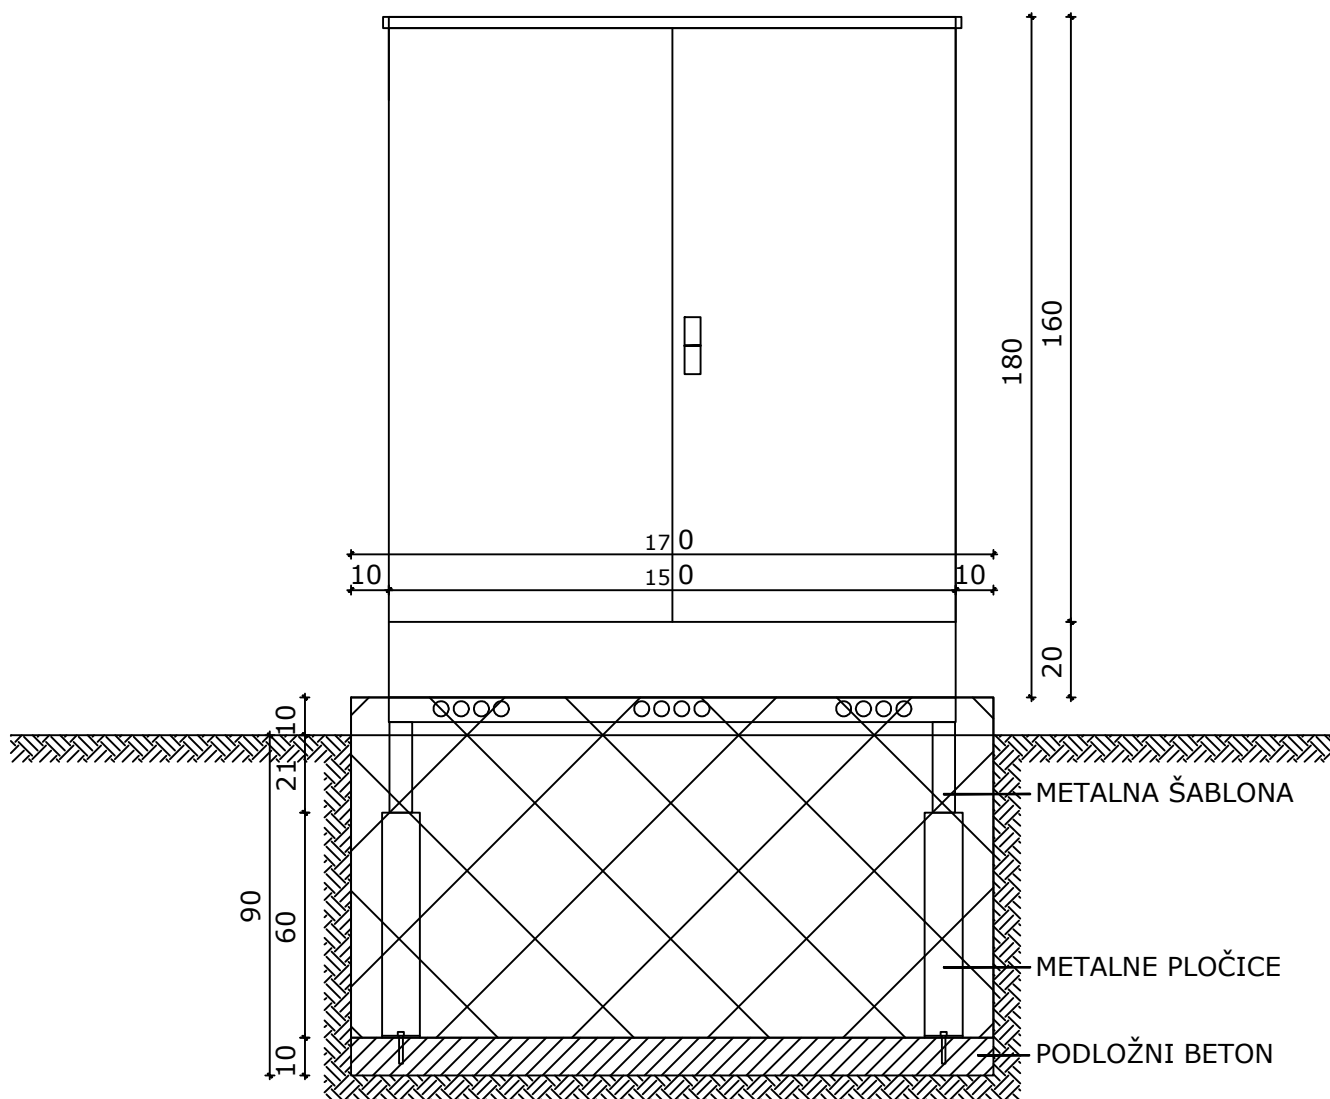

| | | | | | |
|--|-----------------------------|---------------------|--------------|--|---|
| KABELNET d.o.o. Biskupijska cesta 12 22300 Biskupija | | B.P. DC 33-25-TR | ožujak 2025. | lokacija: Bajani, Kijevo k.č.br. *590/1 k.o. Kijevo |  List br. 4 |
| | | | M 1:20 | | |
| INVESTITOR | A1 Hrvatska d.o.o. | | PROJEKT | Ugradnja i povezivanje distribucijkog čvora (DČ 33) | |
| GRAĐEVINA | Ugradnja i povezivanje DČ-a | | SADRŽAJ | Skica ugradnje ormara | |
| GL.PROJEKTANT | Ivan Mužić, dipl. inž. el. | | PROJEKTANT | Ivan Mužić, dipl. inž. el. | |

